




Planta Baixa (Educativo e Cultura Fiscal E-5)  
Escala 1:100  
Área Edificada 220,00m²

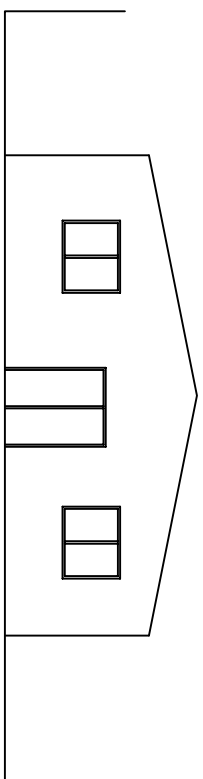


**FACHADA**  
ESCALA 1 / 100

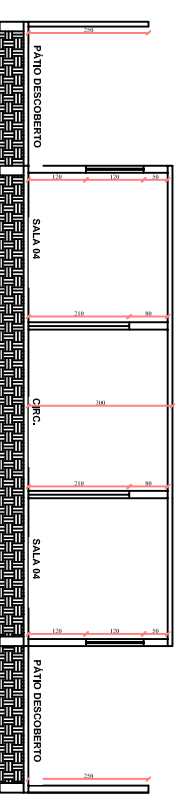

**CORTE CD**  
ESCALA 1 / 100

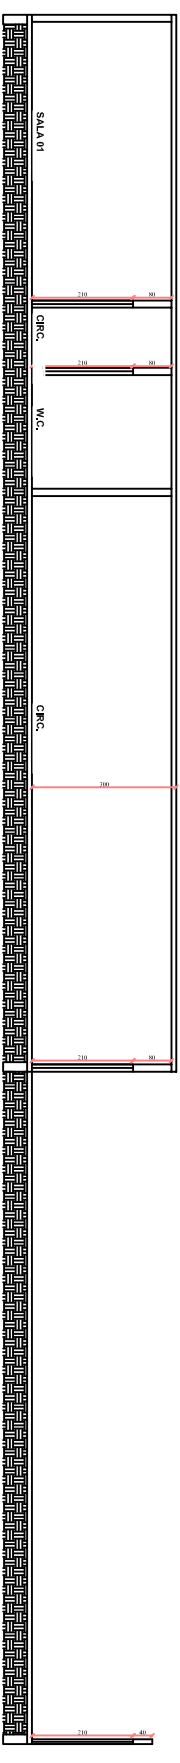

**CORTE AB**  
ESCALA 1 / 100

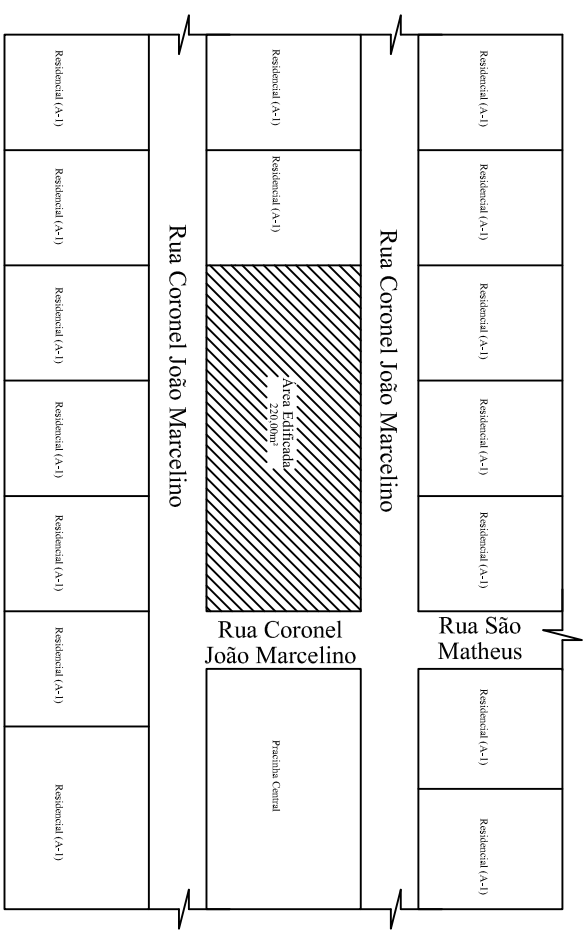

Planta de Situação  
Escala 1:500  
Área Edificada 220,00m²

# PREFEITURA MUNICIPAL DE FARIA LEMOS/MG

PROJETO: **PROJETO ARQUITETÔNICO 01/01**  
REFORMA ADAPTAÇÃO ACESSIBILIDADE CMEI CHAPEUZINHO AMARELI

LOCAL: CEL. JOÃO MARCELINO, BAIRRO CENTRO - MUNICÍPIO DE FARIA LEMOS/MG.  
ÁREA DA PRAÇA PÚBLICA A SER REFORMADA: 220,00m²  
CONTEÚDO: PLANTA BAIXA E CORTE AA

ARTI: MG2022113252  
REV. 01: 06/12/2023  
ESCALAS: SEM ESCALA  
DATA: 06/09/2023

Marcus Paulo de Souza Lima  
Engenheiro CIVIL - CREA/MG N. 71.197/D

Gilberto Damas de Sousa  
Prefeito Municipal de Faria Lemos